

APZĪMĒJUMI



- SAT1 — SAT2
 - U1 — U2
 - L2
- Projekta silumtrase
Projekta uzturēšanas projekta "Uzturēšanas" tehniskās pakalpojumu aprīkošana "Kegums" ietvaros
Silumtrases pagrieziens

PIEZĪMES:

- 1) Augstuma atzīmes (absolūtas) uzrādītas Baltijas sistēmā, metros;
- 2) Projekta uzturēšanas un kanalizācijas ārējo tīklu rasējumi izstrādāti saskaņā ar LBN 003-01, LBN 202-01, kā arī saskaņā ar izdotajiem tehniskajiem noteikumiem un Plānošanas un arhitektūras uzdevumu;
- 3) Rasējumi ir neatņemama sastāvdaļa pakalpojuma rakstam;
- 4) Transējās sagatavošanu, cauruļvadu ieguldīšanu un tranšejās aizbēršanu veikt saskaņā ar cauruļvadu izgatavošanu rekomendācijām un atkarībā no ģeoloģiskajiem apstākļiem;
- 5) Aku diametrus, cauruļvadu materiālu un iebuves stiprumus skatīt SAT sadaļas ģenerāļplānos;
- 6) Pirms būvdarbu uzsākšanas būvuzņēmējam jāpārbauda visi esošie un projektētie izmēri;
- 7) Pirms zemes darbu uzsākšanas precīzēt esošo tīklu izvietojumu dabā un to iebuves dziļumu;
- 8) Augstuma atzīmju precizēšana pievienojuma vietas obligāta līdz būvdarbu uzsākšanai;
- 9) Būvdarbus veikt saskaņā ar pazemes komunikāciju un gaisvadu aizsardzības prasībām;
- 10) Specifikācijās norādīto iekārtu un materiālu nomainīja ir iespējama ar citām Latvijā akreditētām tehniski analogām iekārtām un materiāliem;
- 11) Silumtrasei šķērsojot esošās komunikācijas, aizsargāt tās ar aizsargcauru.

Pasūtītājs:		SIA "Keguma Stars"		Objekts:	
REF. NR. 40003227117		Kulu iela 5, Ieģums, LV-5020		Ārējo silumapgādes tīklu tehniskā projekta izstrāde Skolas un Liepu masīvā	
SAT sadalītājs: Sergejs Poljakovs		Adrese: Skolas ielas un Liepu alejas masīvs, Kegums		INŽENIERGRUPA	
Izstrādāja: Aivars Dukulis		Lapas nosaukums: ĢENERĀLAIS PLĀNS AR SAT TĪKLIEM, GRIEZUMS 1-1		REG. NR. 43630348911 Jelgava, Adona iela 3, LV-5801	
07.2013		Līguma Nr.: KS ST 02/2013		©All rights reserved. @izstrādājums saista gā ar autoritātes tīklu likumu	
		Arhīva Nr.: 113-KN-01-K		Mērogs: 1 : 500	
		Stadija: TP		Lapas: Ras. Nr. SAT-5	

Lapu novietojuma shēma

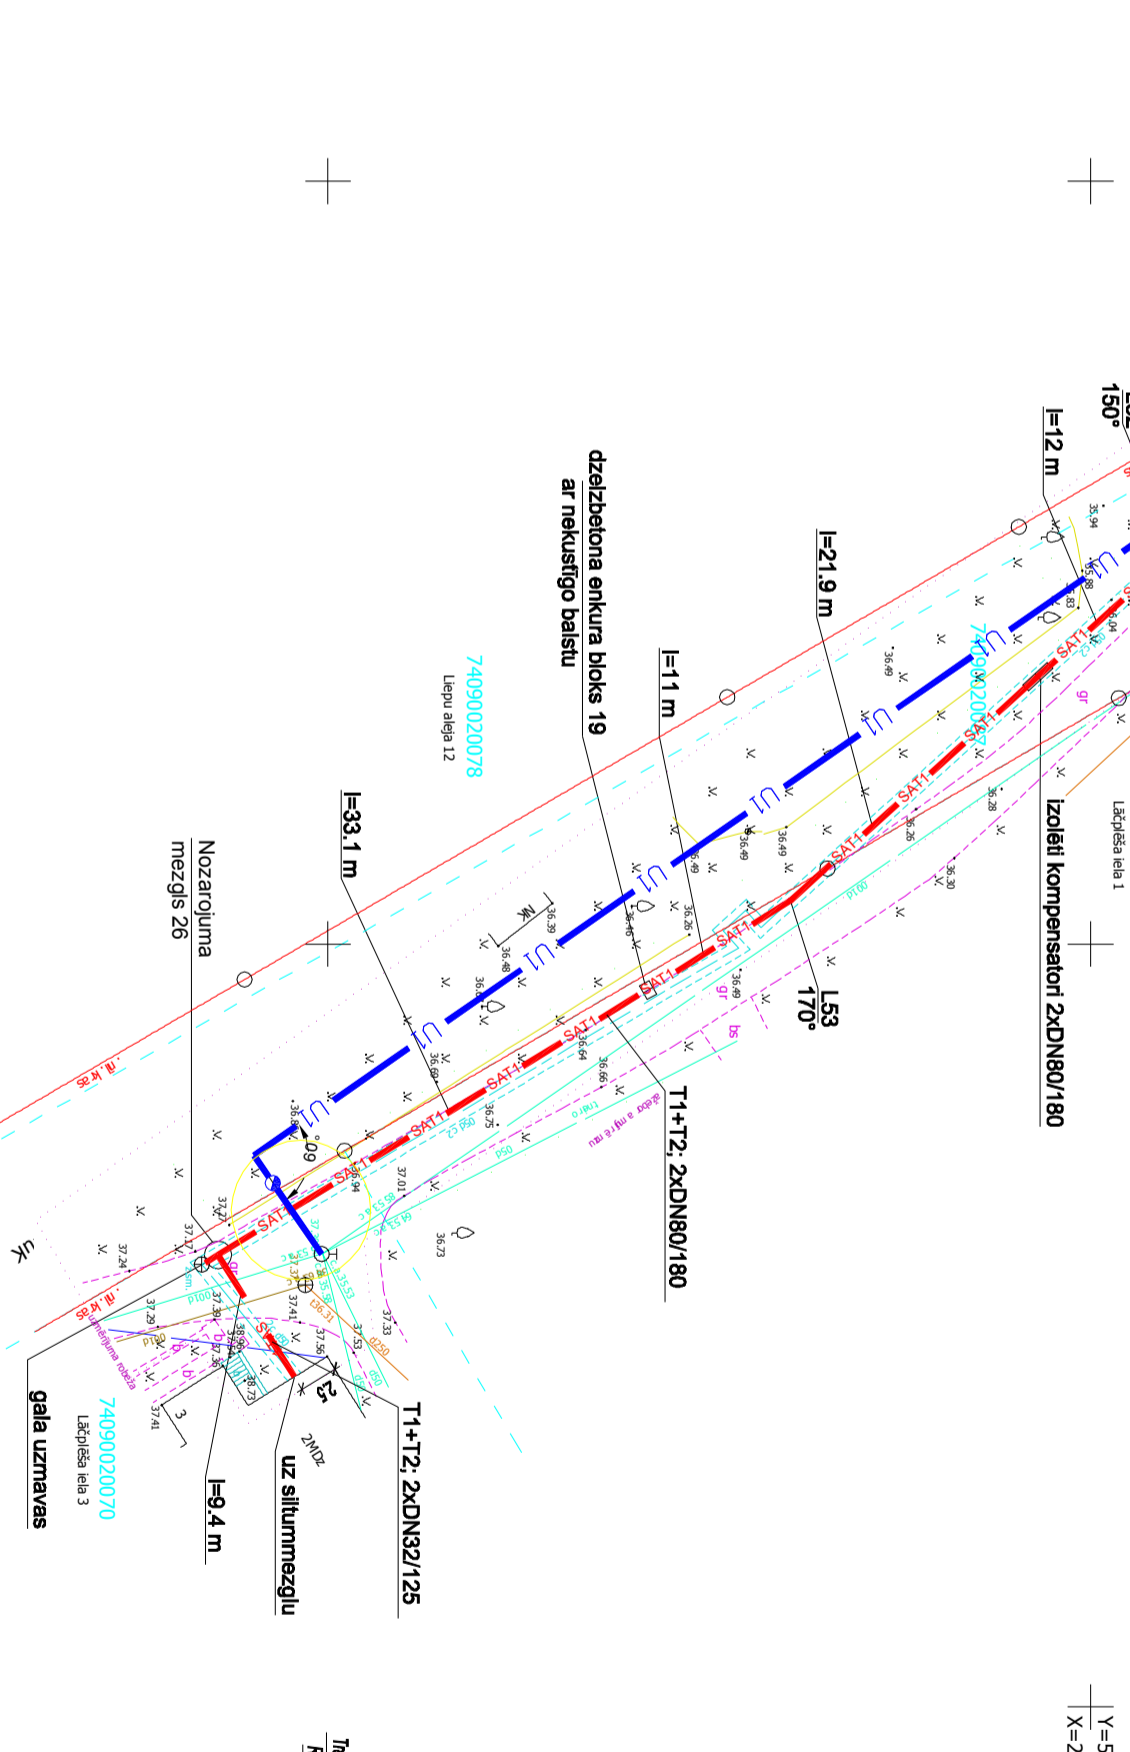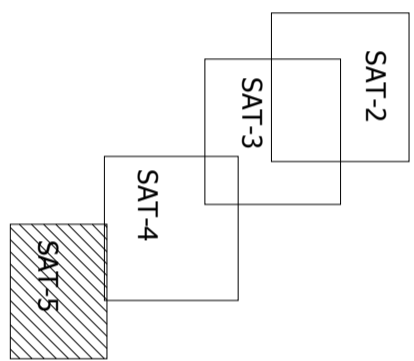

Y=544250
X=288750

NOZAROJUMA MEZGLA 26 SHĒMA

GRIEZUMS 1-1

