

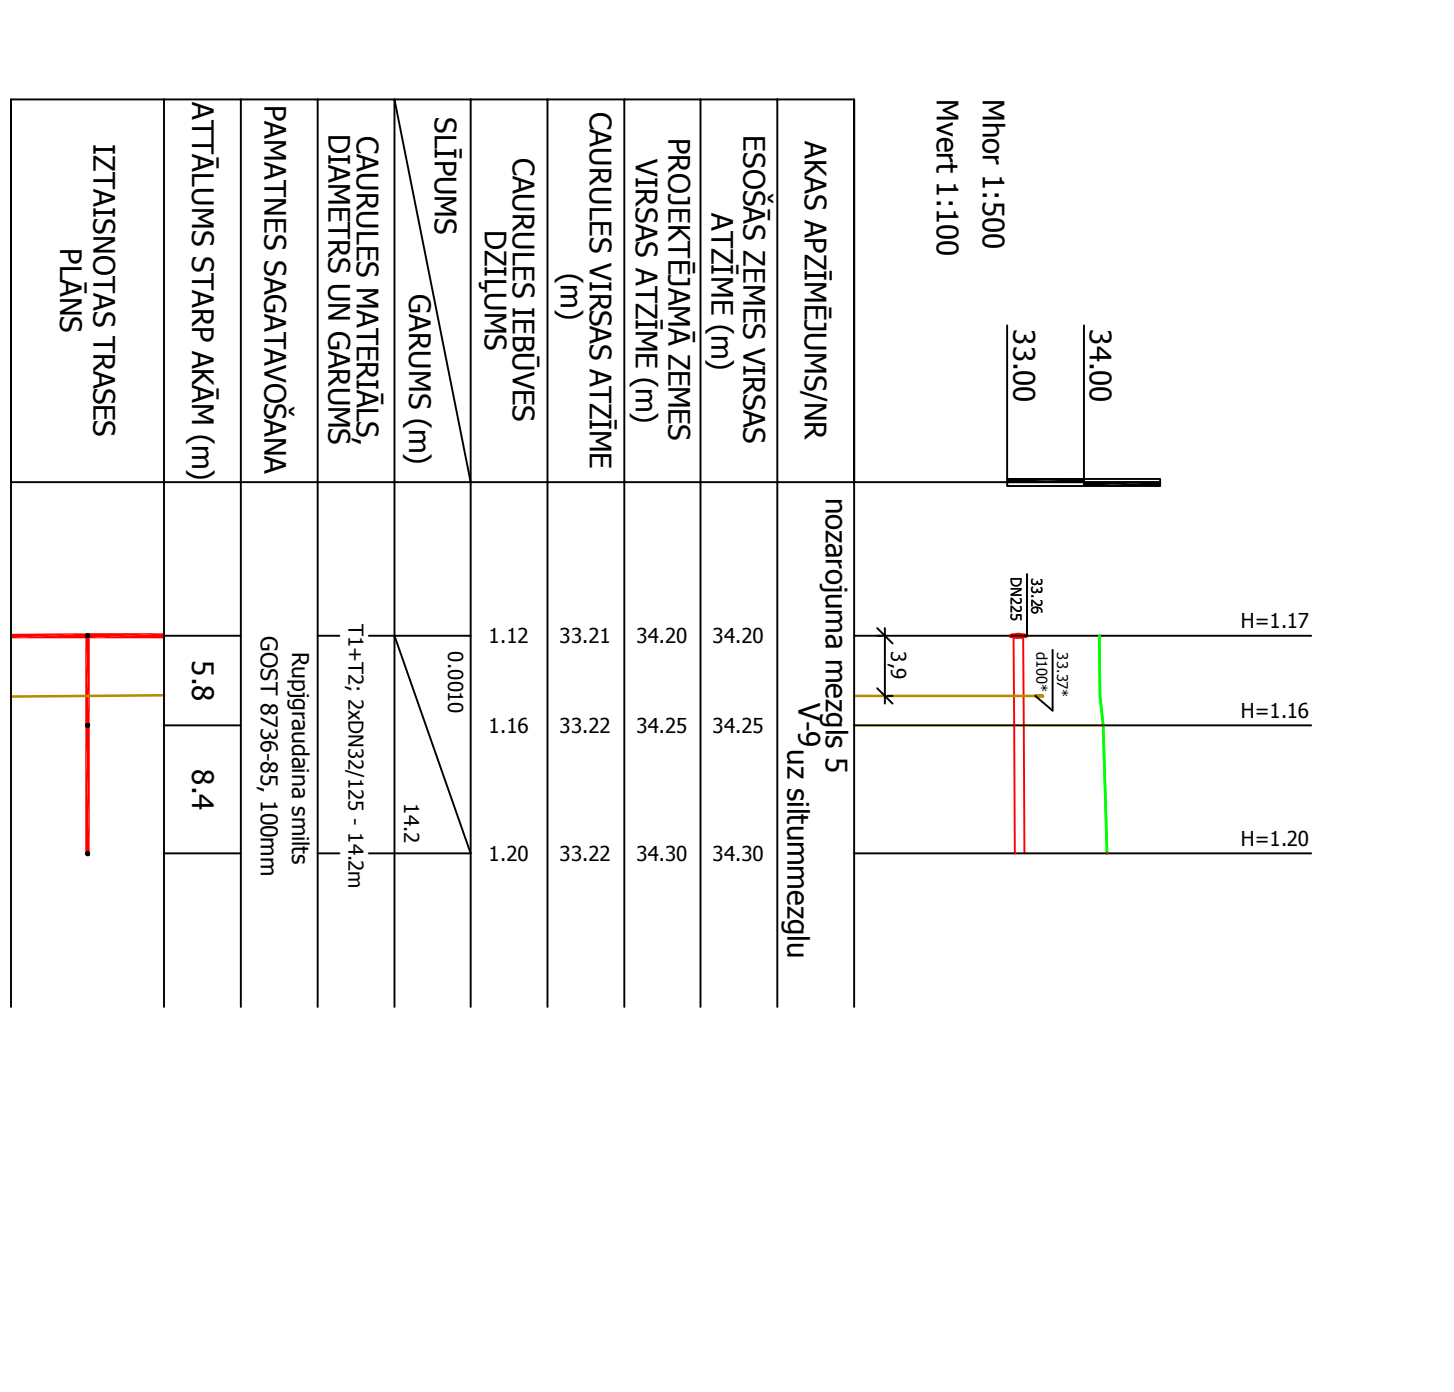


Mhor 1:500
Mvert 1:100

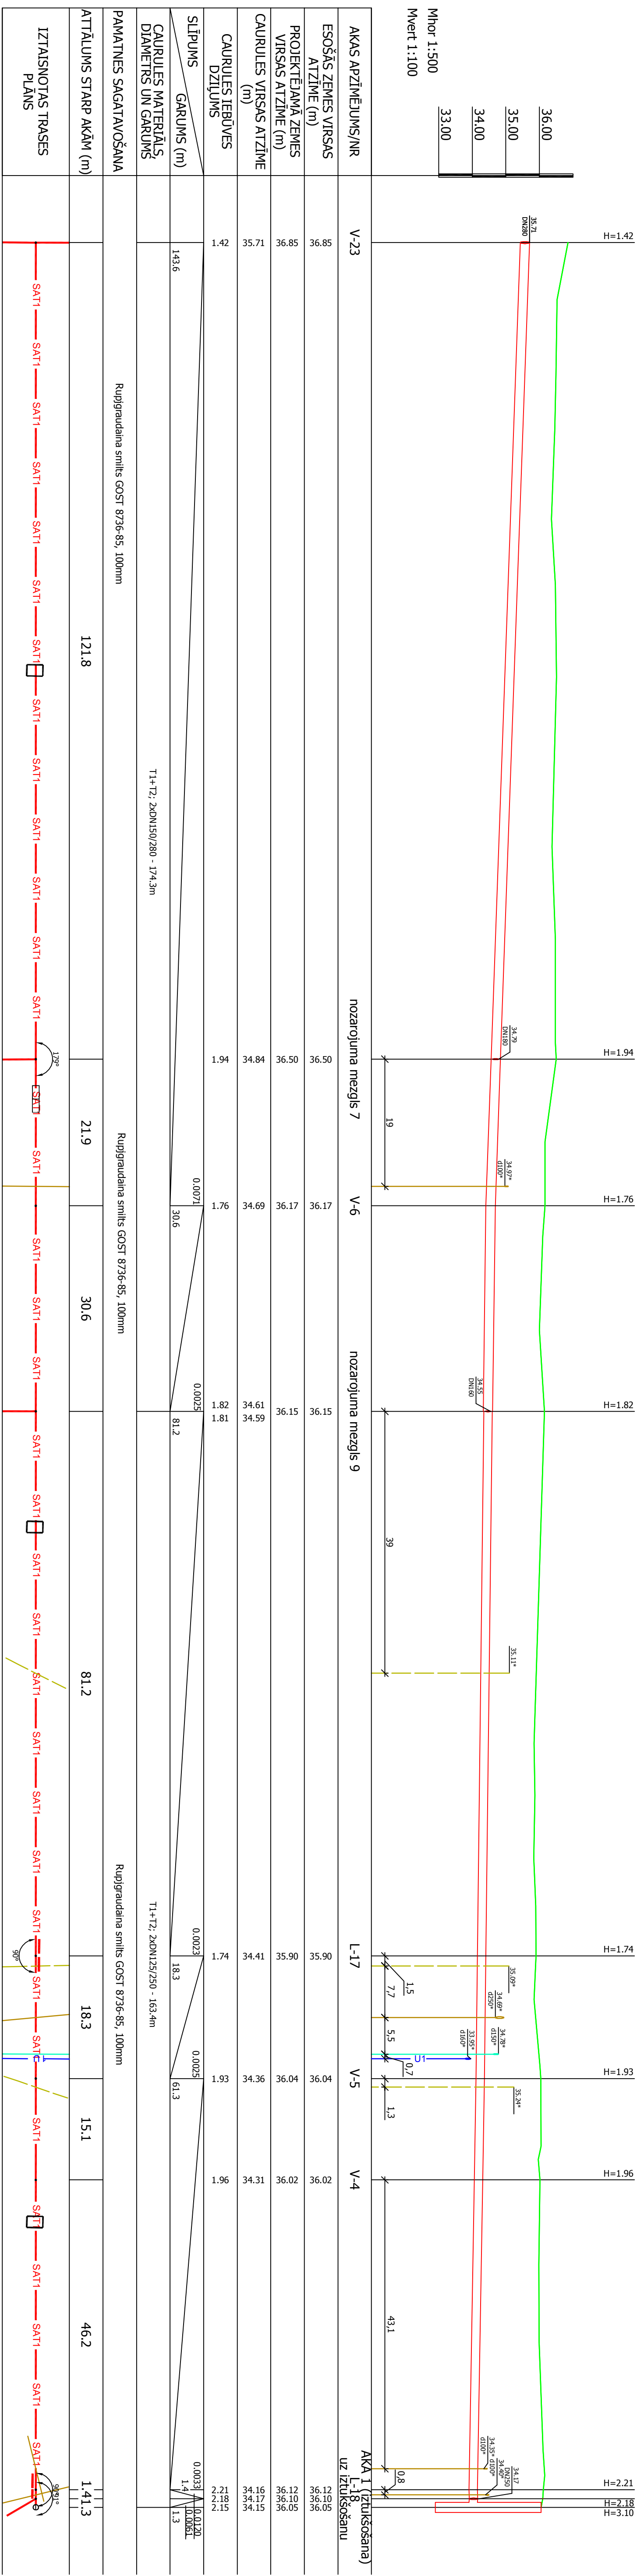

AKAS APZĪMĒJUMS/NR	V-23	V-6	L-17	V-5	V-4
ESOŠĀS ZEMES VIRSĀS ATZĪME (m)	36.88	36.17	35.90	36.04	36.02
PROJEKTĒJAMĀ ZEMES VIRSĀS ATZĪME (m)	36.88	36.17	35.90	36.04	36.02
CAURULES VIRSĀS ATZĪME (m)	35.71	34.69	34.41	34.36	34.31
CAURULES IEBŪVES DZĪLŪMS	1.42	1.76	1.74	1.93	1.96
SĪPUMS GARUMS (m)	143.6	30.6	18.3	61.3	1.4
CAURULES MATERIĀLS DIAMETRS UN GARUMS	TI+T2: 2xDN150/280 - 174.3m				
PAMATĒNES SAGATAVOŠANA	Rupjgraudaina smiltis GOST 8736-85, 100mm				
ATTĀLĪLUMS STARP AKĀM (m)	121.8	30.6	81.2	18.3	46.2
IZTAISNOTĀS TRASES PLĀNS	[Diagram showing cable alignment and distance markers]				

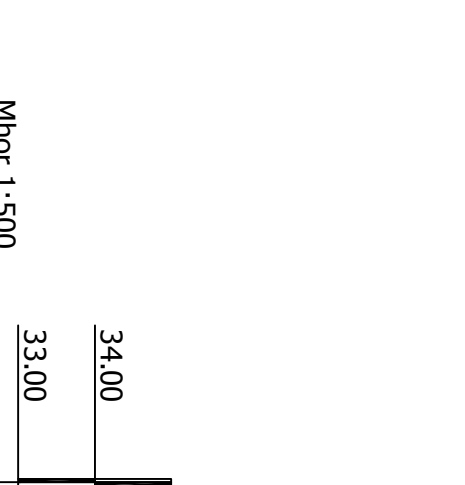

Mhor 1:500
Mvert 1:100

Piezīmes:

1. Augstuma atzīmes (absolūtas) uzrādītas Baltijas augstumu sistēmā, metros;
2. Transējās sagatavošanu, cauruļu iegūšanu un tranšējās aizbēšanu veikt saskaņā ar cauruļu izgatavotāju rekomendācijām un ņemot vērā grunts ģeoloģiskos apstākļus.
3. Pirms būvdarbu uzsākšanas būvuzņēmējam jāpārbauda visi esošie un projektētie zīmēji.
4. Vietās, kur nav ziņāni precīzi esošo komunikāciju iebūves dziļumi, ģeoinženieriem jāaprīpina "x" sekojoši dziļumi: elektroapgādei, sarkanu un TV kabeļi - apmēram 0,7 - 1,0m, ūdensvads (ca.) 1,50 - 1,80m.
5. Pirms zemes darbu uzsākšanas precīzēt esošo tīklu izvietojumu dabā un to iebūves dziļumu.
6. Augstuma atzīmju precizēšana pievienojuma vietās obligāta līdz būvdarbu uzsākšanai.
7. Būvdarbus veikt saskaņā ar pazemes komunikāciju un gaisvadu aizsardzības prasībām.
8. Šķērsojot esošos pazemes kabeļus (telefonu, elektrības), projektā iekļauts tos pārdarīt ievērojot apakšcauruli.

Pasūtītājs:

SIA "Keguma Stars"
 REĒ.NR. 40003227117
 Kūņu iela 5, Kegums, LV-5020

Objekts: Arģio siltumapgādes tīklu tehniskā projekta izstrāde Skolas un Lēpu masīvā

Adrese: Skolas iela un Lēpu alejas masīvs, Kegums

Lapas nosaukums: Siltumtīklu ģeoprofilis

INŽENIERBUREA
 REĢ.NR. 430004081
 Jēgapa, Jēgapa iela 3, LV-300

©All rights reserved
 Uzņēmējums saistīts ar autoritātes likumu

Līguma Nr.: KS-ST-02/2014
Arhīva Nr.: 113-KN-01-14
Mērogs: V.1 : 101
 H.1 : 501

Stadija Lapas **Ras. Nr.**

TP SAT-7