
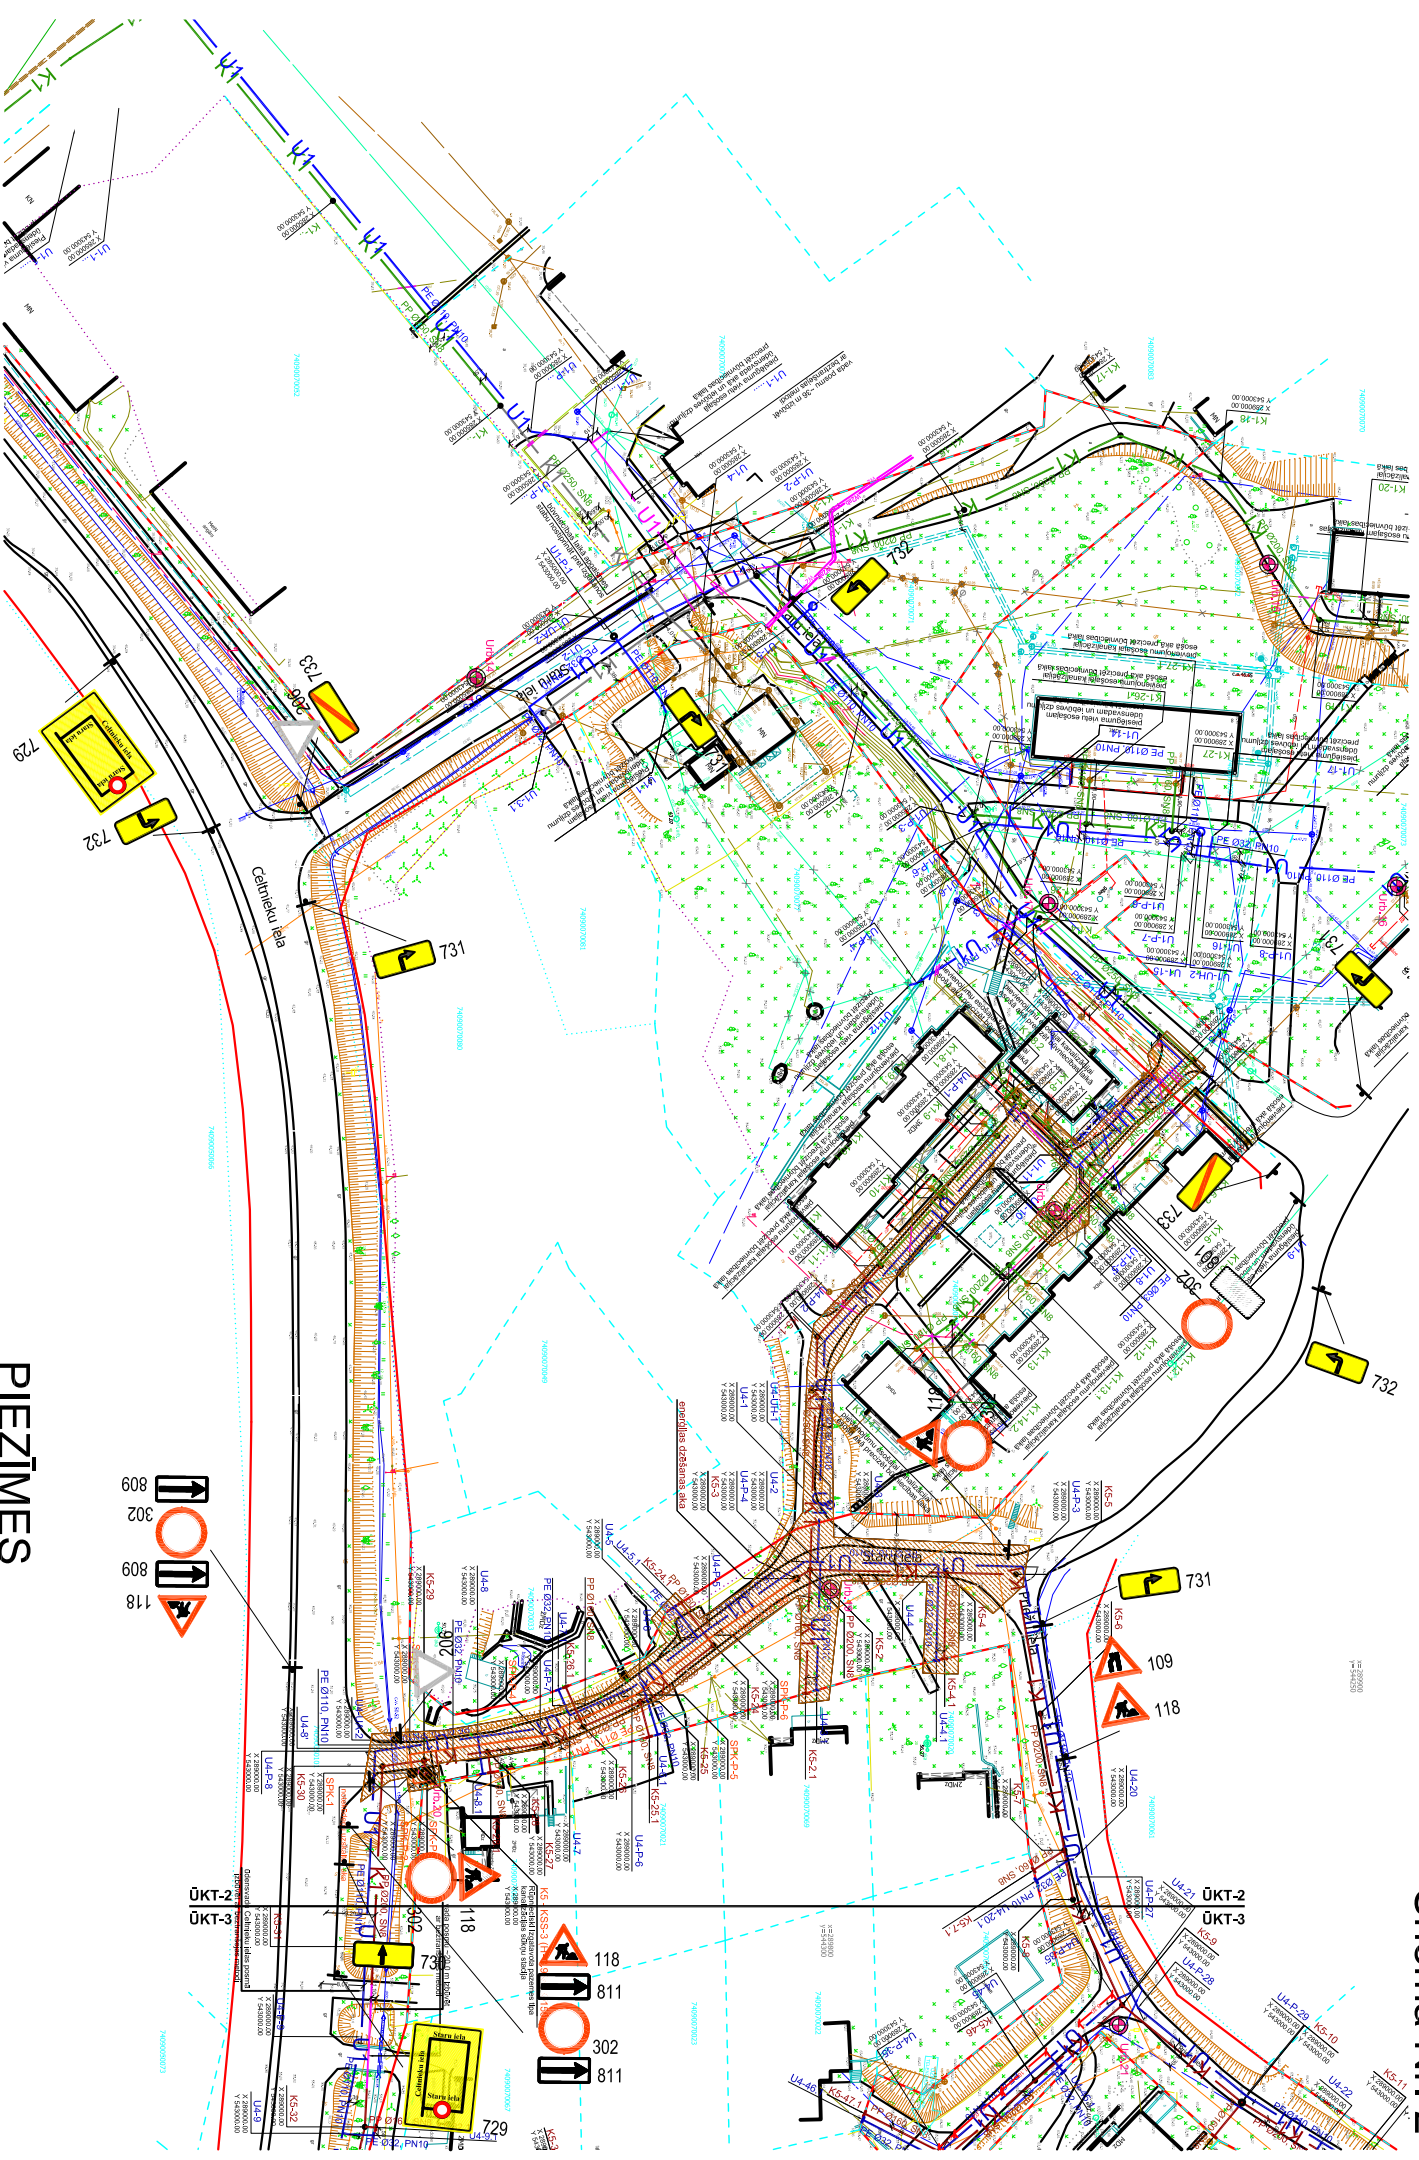


Objekta atrašanās vieta

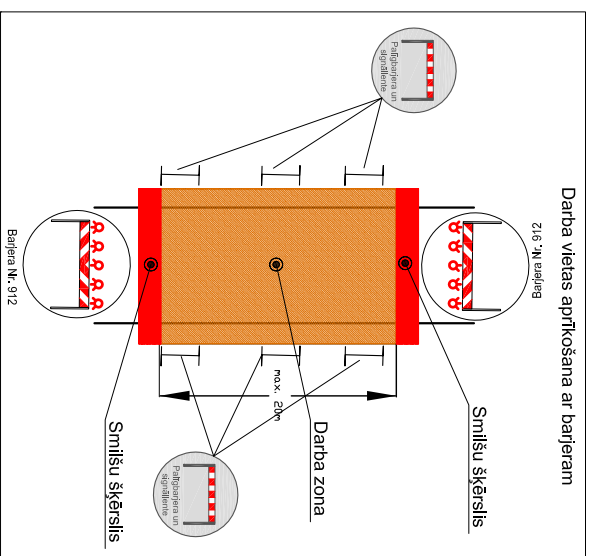

PIEZĪMES

1. Ceļa zīmes uzstādīt atbilstoši LVS 77:2010 "Ceļa zīmes" un MK Nr. 421 "Noteikumi par darba vietu aprīkošanu uz ceļiem" prasībām.
2. Mainot ceļa darbu robežas, nodrošināt aprīkojuma atbilstošu izvietojumu.
3. Aprīkot būvberdes ar norobežojošām barjerām.
4. Nodrošināt iedzīvotāju un operatīvā transporta piekļūšanu slēgtā posma objektiem.
5. Darbu veicējs SIA "Wesemann" ievieko norobežojošās barjeras un tās apkāpjo, mainot ceļa darbu vietas robežas, nodrošinot aprīkojuma atbilstošu izvietojumu.
6. SIA "Wesemann", atbildīgais būvdarbu vadītājs - Ivars Jonans, tālr. 29166517
7. Shēmas darbības sākums saskaņā ar būvdarbu kalendāro grafiku no 28.08.2013 līdz 30.09.2013.
8. Pēc būvdarbu pabeigšanas pagaidu ceļa aprīkojums tiek demontēts.
9. Darbus veikt pa posmiem, Posma garums līdz 30m.

NOSACĪTIE APZĪMĒJUMI

	Ceļa zīmes balsta uzstādīšanas vieta		Palīgbarjera
	Ceļa zīme un to Nr.		Norobežojuma barjeras Nr. 910 vai Nr. 911 aprīkošanas vismāz ar trim signālujūniem (dzeltenā)
	Darba zona		Norobežojuma barjeras Nr. 912 aprīkošanas vismāz ar piecām signālujūniem (sarkanās)
	Garumnorobežojums: divpusēja vadstāji Nr. 908/909; maksimāli 5m atālumā cits no cita. Divpusēgs signālujūns (dzeltens) uz katru otrā vadstāņa.		

<p>Saava-LV</p> <p>SIA "Saava-LV", Aliešu iela 2^a, Rīga LV 1046 Vien.reģ.Nr.40103129768, P.V.Nr.LV.40103129768 Tālr.: 7312227, 7613303 Faks: 7311550 Būvkomersanta reģistrācijas Nr.362QR</p>		Pasūtītājs		SIA "Wesemann"			
		Objekts	Ķegums, Staru iela (no Celnieku ielas līdz Priežu ielai)		Stadija	Marka	Lapas Nr
Sastādītāja	S. Kazarovcovs	08.13	Ceļu satiksmes organizēšanas tehnisko līdzekļu uzstādīšanas shēma		TP	GT	1
				Mērogs: 1:1000			