




Stāva plāns M 1:100

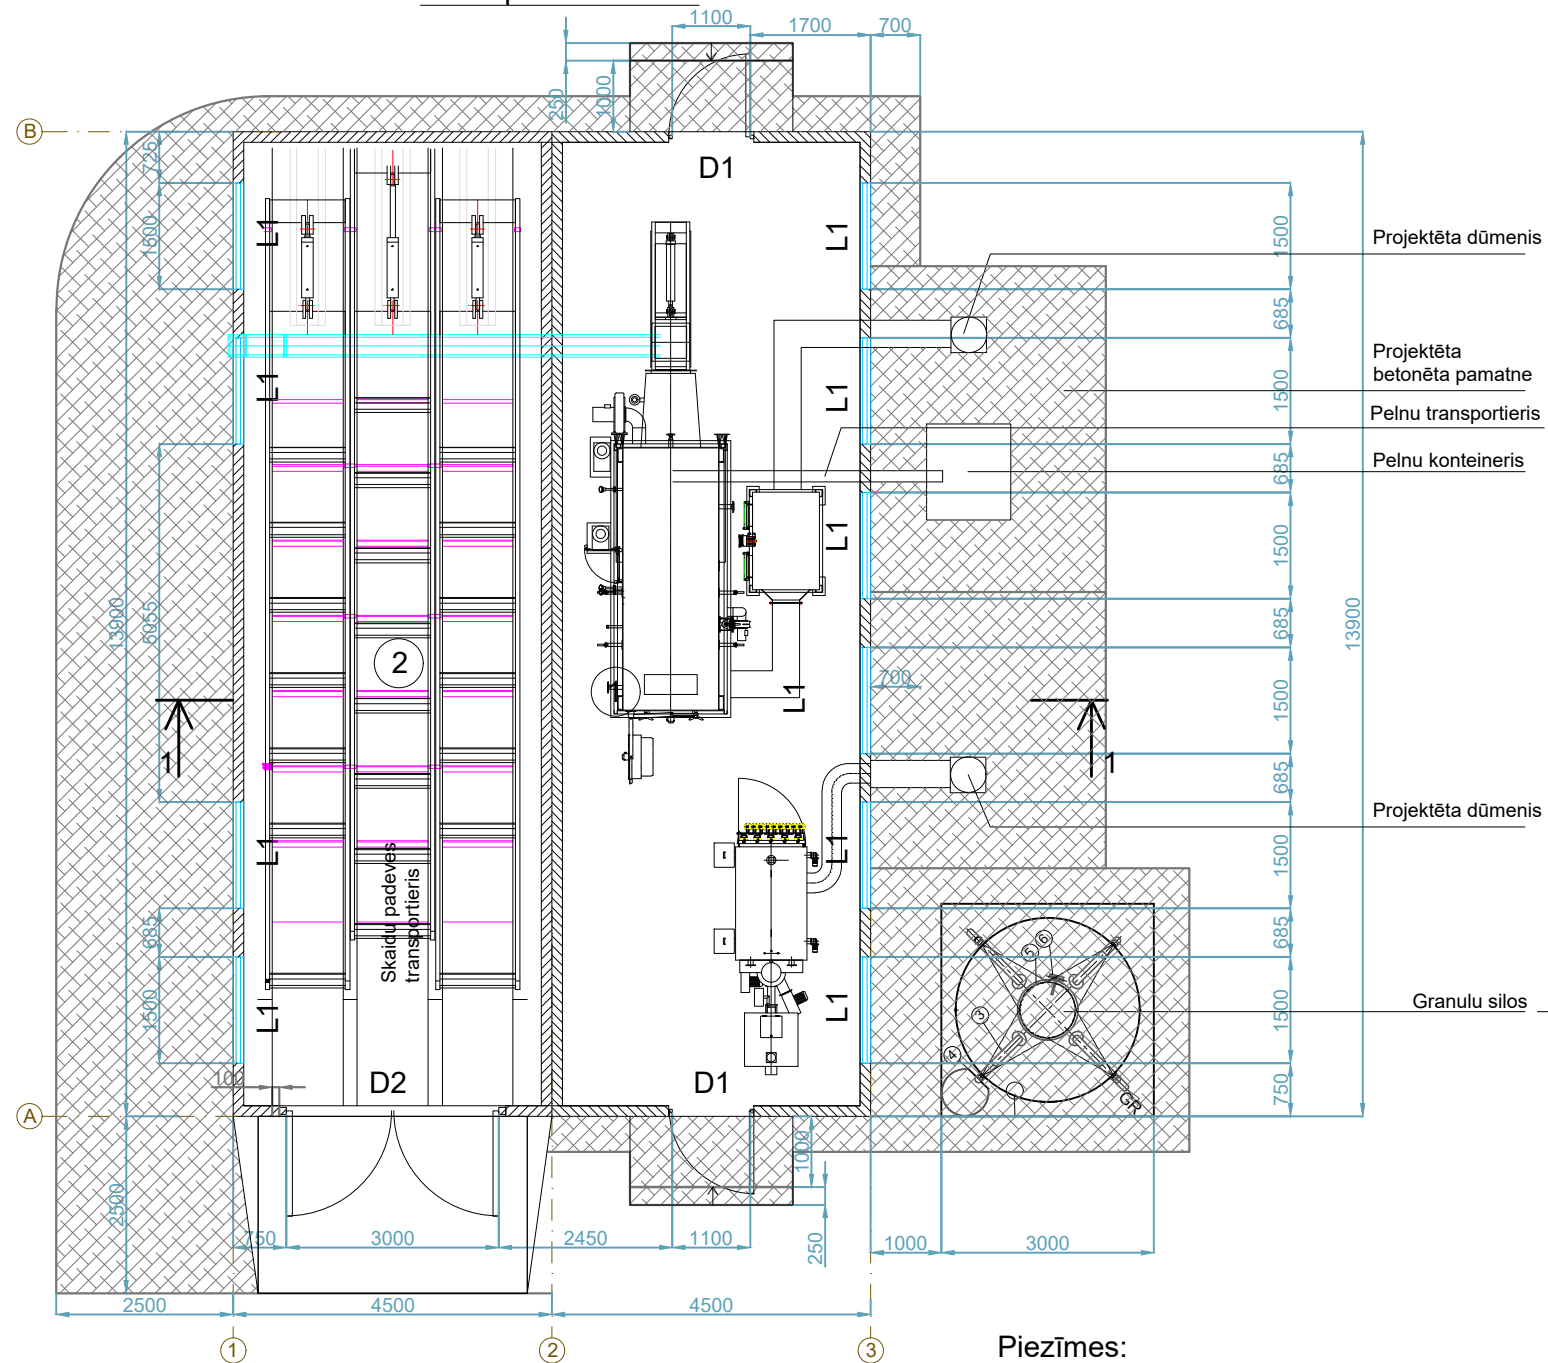

Jumta plāns M 1:100

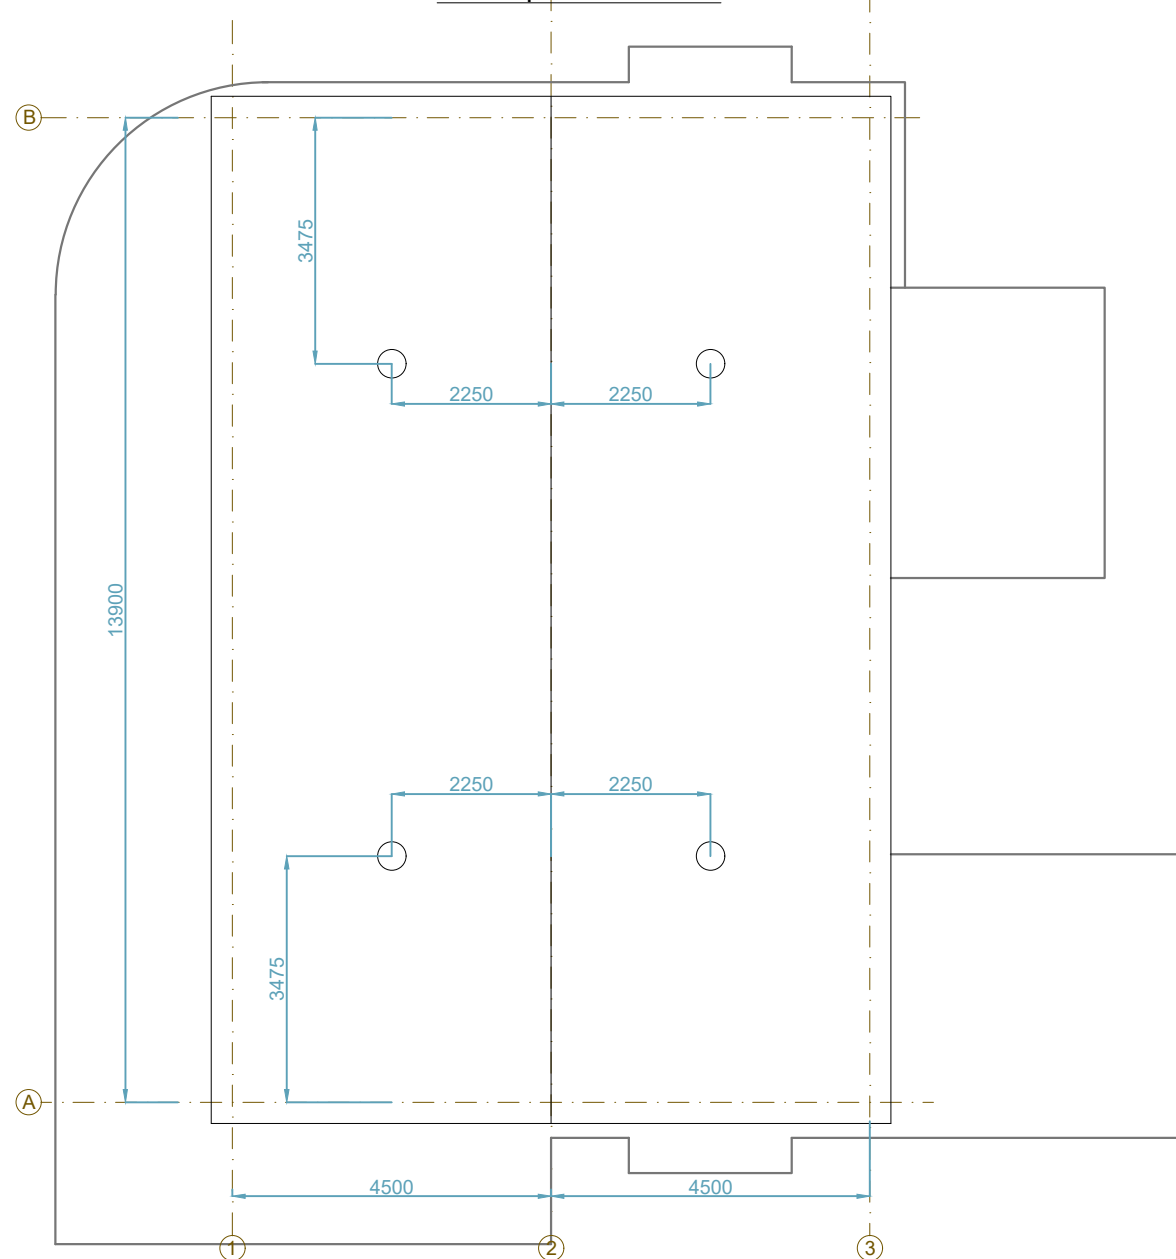

Griezums 1-1 M1:100

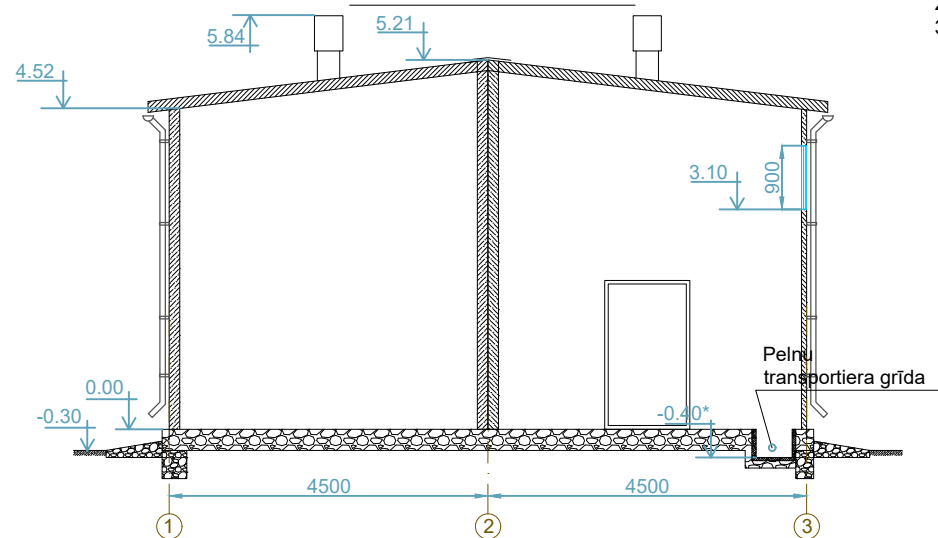

**Piezīmes:**

1. Par nosacītu +0.000 atzīmi pieņemta 1.stāva grīdas līmenis.
2. Izmēri doti milimetros, bet augstuma atzīmes metros.
3. Būvprojekta minimālā sastāvā lapas skatīt visas kopā.

**Telpu eksplikācija**

Nr.p.p	Nosaukums	Platība
1	Katlu māja	57.11m <sup>2</sup>
2	Kurināmā noliktava	57.11m <sup>2</sup>

**Pieņemtie apzīmējumi**

	Betonēts laukums
L1	Prpjektējamais logs
D1	Prpjektējamās durvis
D2	Prpjektējamie vārti

Sabiedrība ar ierobežotu atbildību <b>Būvkonsultācijas</b> buvkonsultācijas@inbox.lv		Pasūtītājs: SIA "ĶEGUMA STARS" Reģ. Nr.40003227117 Kuģu iela 5, ķegums, Ķeguma nov. LV5020	Līgums:	
Būvspeciālists J.Strižnovs 09.2018 Izstrādāja A.Kleins 09.2018		Objekts: Katlu māja Nākotnes ielā 7A Birzgale, Birzgaļes pagasts, Ķeguma novads		
Katlu mājas plāns. Jumta plāns.			Stadija	Lapa
			BMS	AR-1
M 1:100 A3 Reģ.Nr.			Lapas	3