



Objekta atrašanās vieta

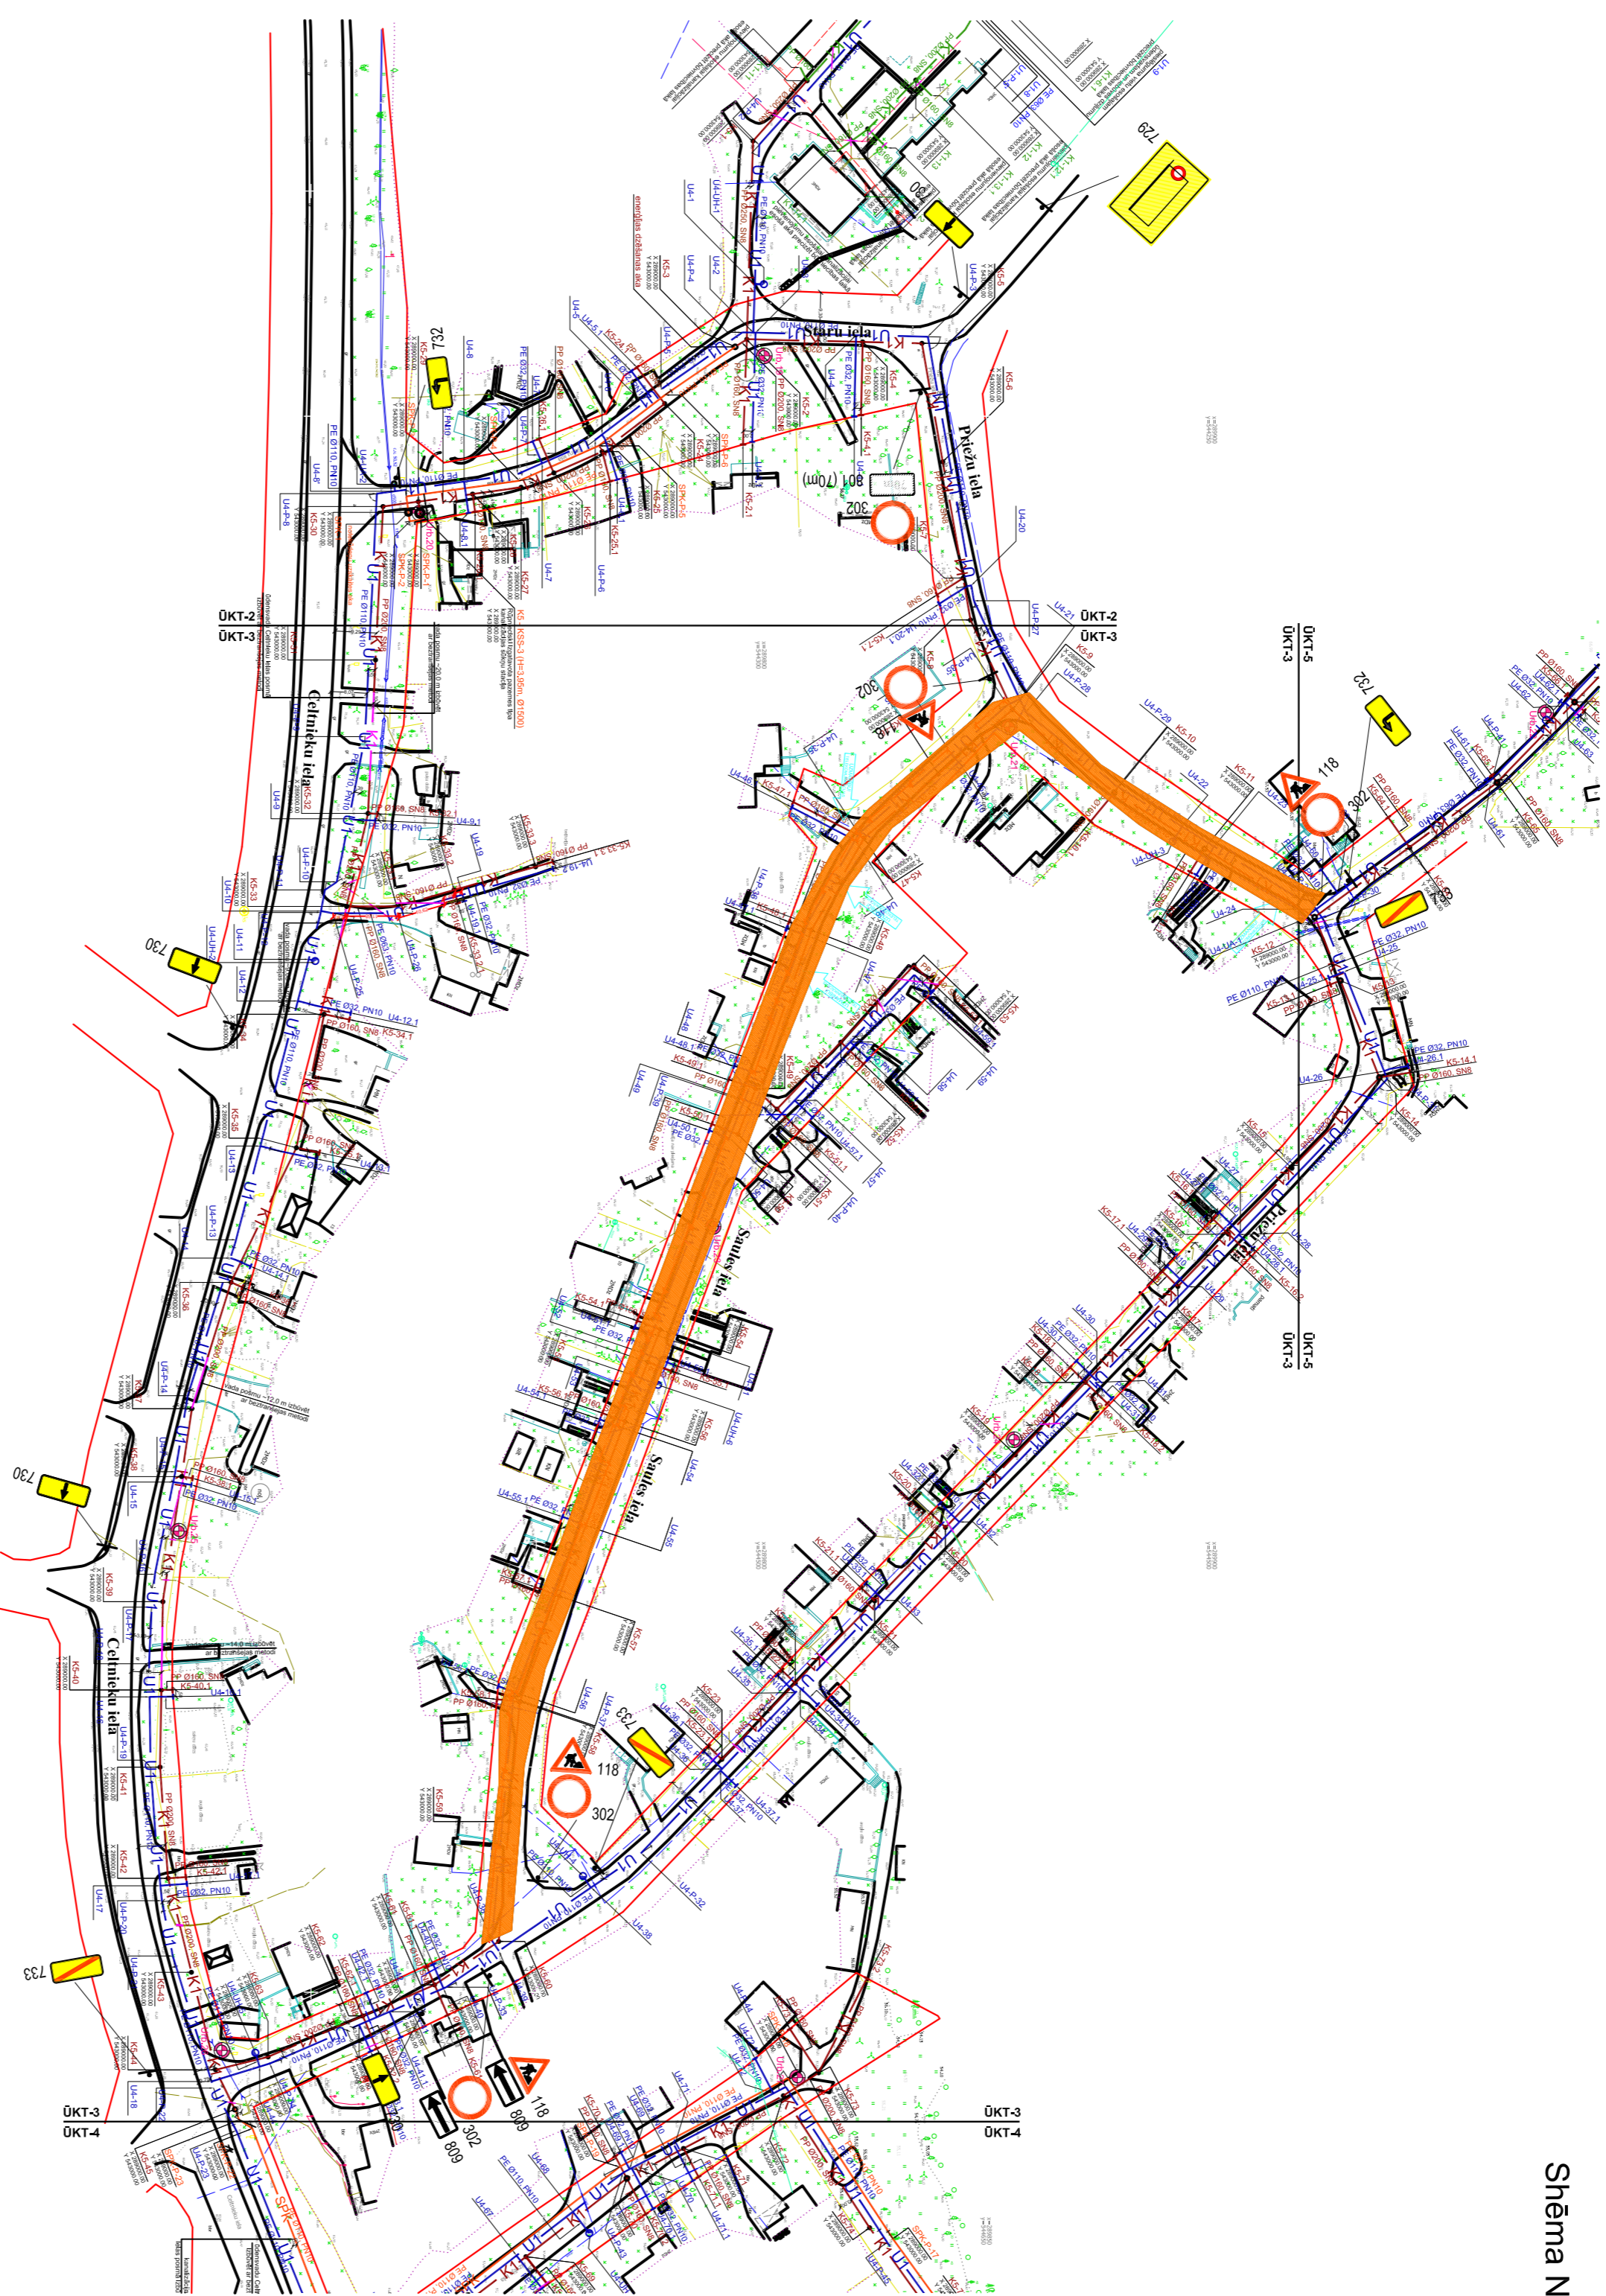

Darba vietas apzīmēšana ar burtiem

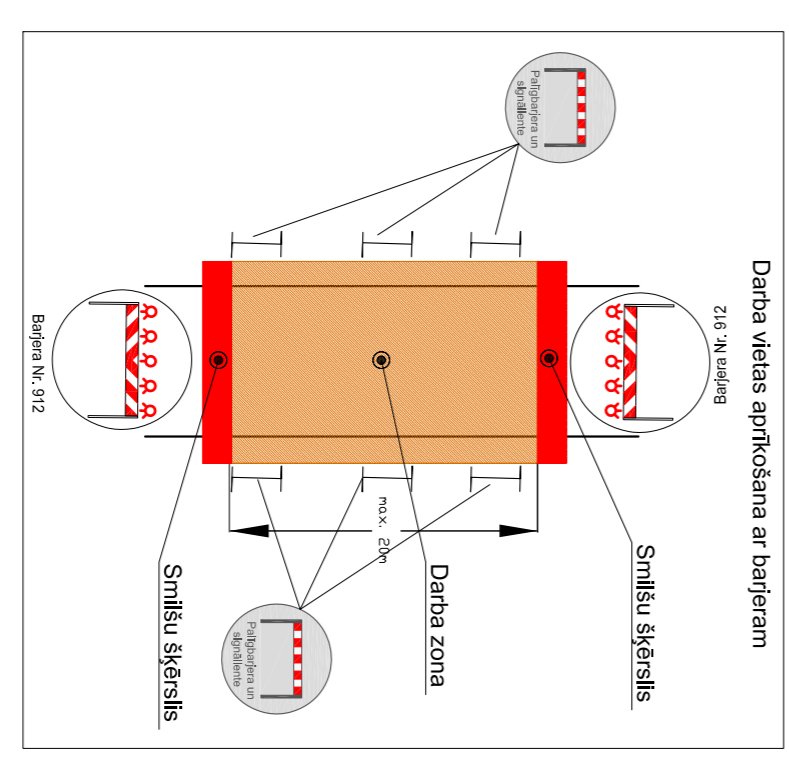

NOSAČĪTE APZĪMĒJUMI

- Čehi zīmes labā virzienā priekšā
- Čehi zīmes kreisā virzienā priekšā
- Čehi zīmes uz priekšu
- Darba zona
- Ģenerālsabiedrības dibinātājam uzdevumi Nr. 503908, mērķdarbi izstrādātājam Nr. 01010329708 (darbības un darbu veikšana)
- Nodrošinājuma bariņš Nr. 910, vai Nr. 911, apstākļos, kas ir atļauti darbināt (darbības)
- Nodrošinājuma bariņš Nr. 912, apstākļos, kas ir atļauti darbināt (darbības)
- Pārģārbšana

PIEZĪMES

1. Ceļa zīmes uzstādām atbilstoši LVS 7720:10 "Ceļa zīmes" un MK Nr. 421 "Noteikumi par darbu vietu apzīmēšanu uz ceļiem" prasībām.
2. Malnās ceļi darbu robežās, nodrošināti apzīmējumi atbilstoši izstrādājumam.
3. Aprīkoti bārbērdēres ar nodrošinājuma bariņš.
4. Nodrošināti iedziņojuši un operatīvi transporta pabeigšanu sāgājam objektiem.
5. Darbu veicis SIA "Wesemanor" ierīcās nodrošinājuma bariņš un darba spēki, mašīnu ceļa SIA "Wesemanor" ierīcās nodrošinājuma bariņš izveidojums.
6. SIA "Wesemanor" ierīcās nodrošinājuma bariņš izveidojums, 291/665/17.
7. Shēmas darbināšanas sākums sākas ar būvdarbu uzturēšanu grafiku no 15.10.2013 līdz 30.12.2013.
8. Pēc būvdarbu pabeigšanas pagaidu ceļa apzīmējums tiks demontēts.
9. Darbus veikt pa posmiem. Posma garums līdz 30m.

<p>Saava-LV SIA "Saava-LV" Alūksne, Rīgas ielā 2, Rīga, LV 1004 Vairākuma akciju īpašnieks: SIA "Wesemanor" Būvniecības reģistrācijas Nr. 202048</p>		Pasūtītājs: SIA "Wesemanor"	
		Objekts: Kēgums, Saulis iela	Stadija: Marka
Saukums: S. Kuzarova	10.13	Ceļu satiksmes organizēšanas tehnisko līdzekļu uzstādīšanas shēma	
		TP	GT
		Mērogs: 1:1000	

Shēma Nr. 6