


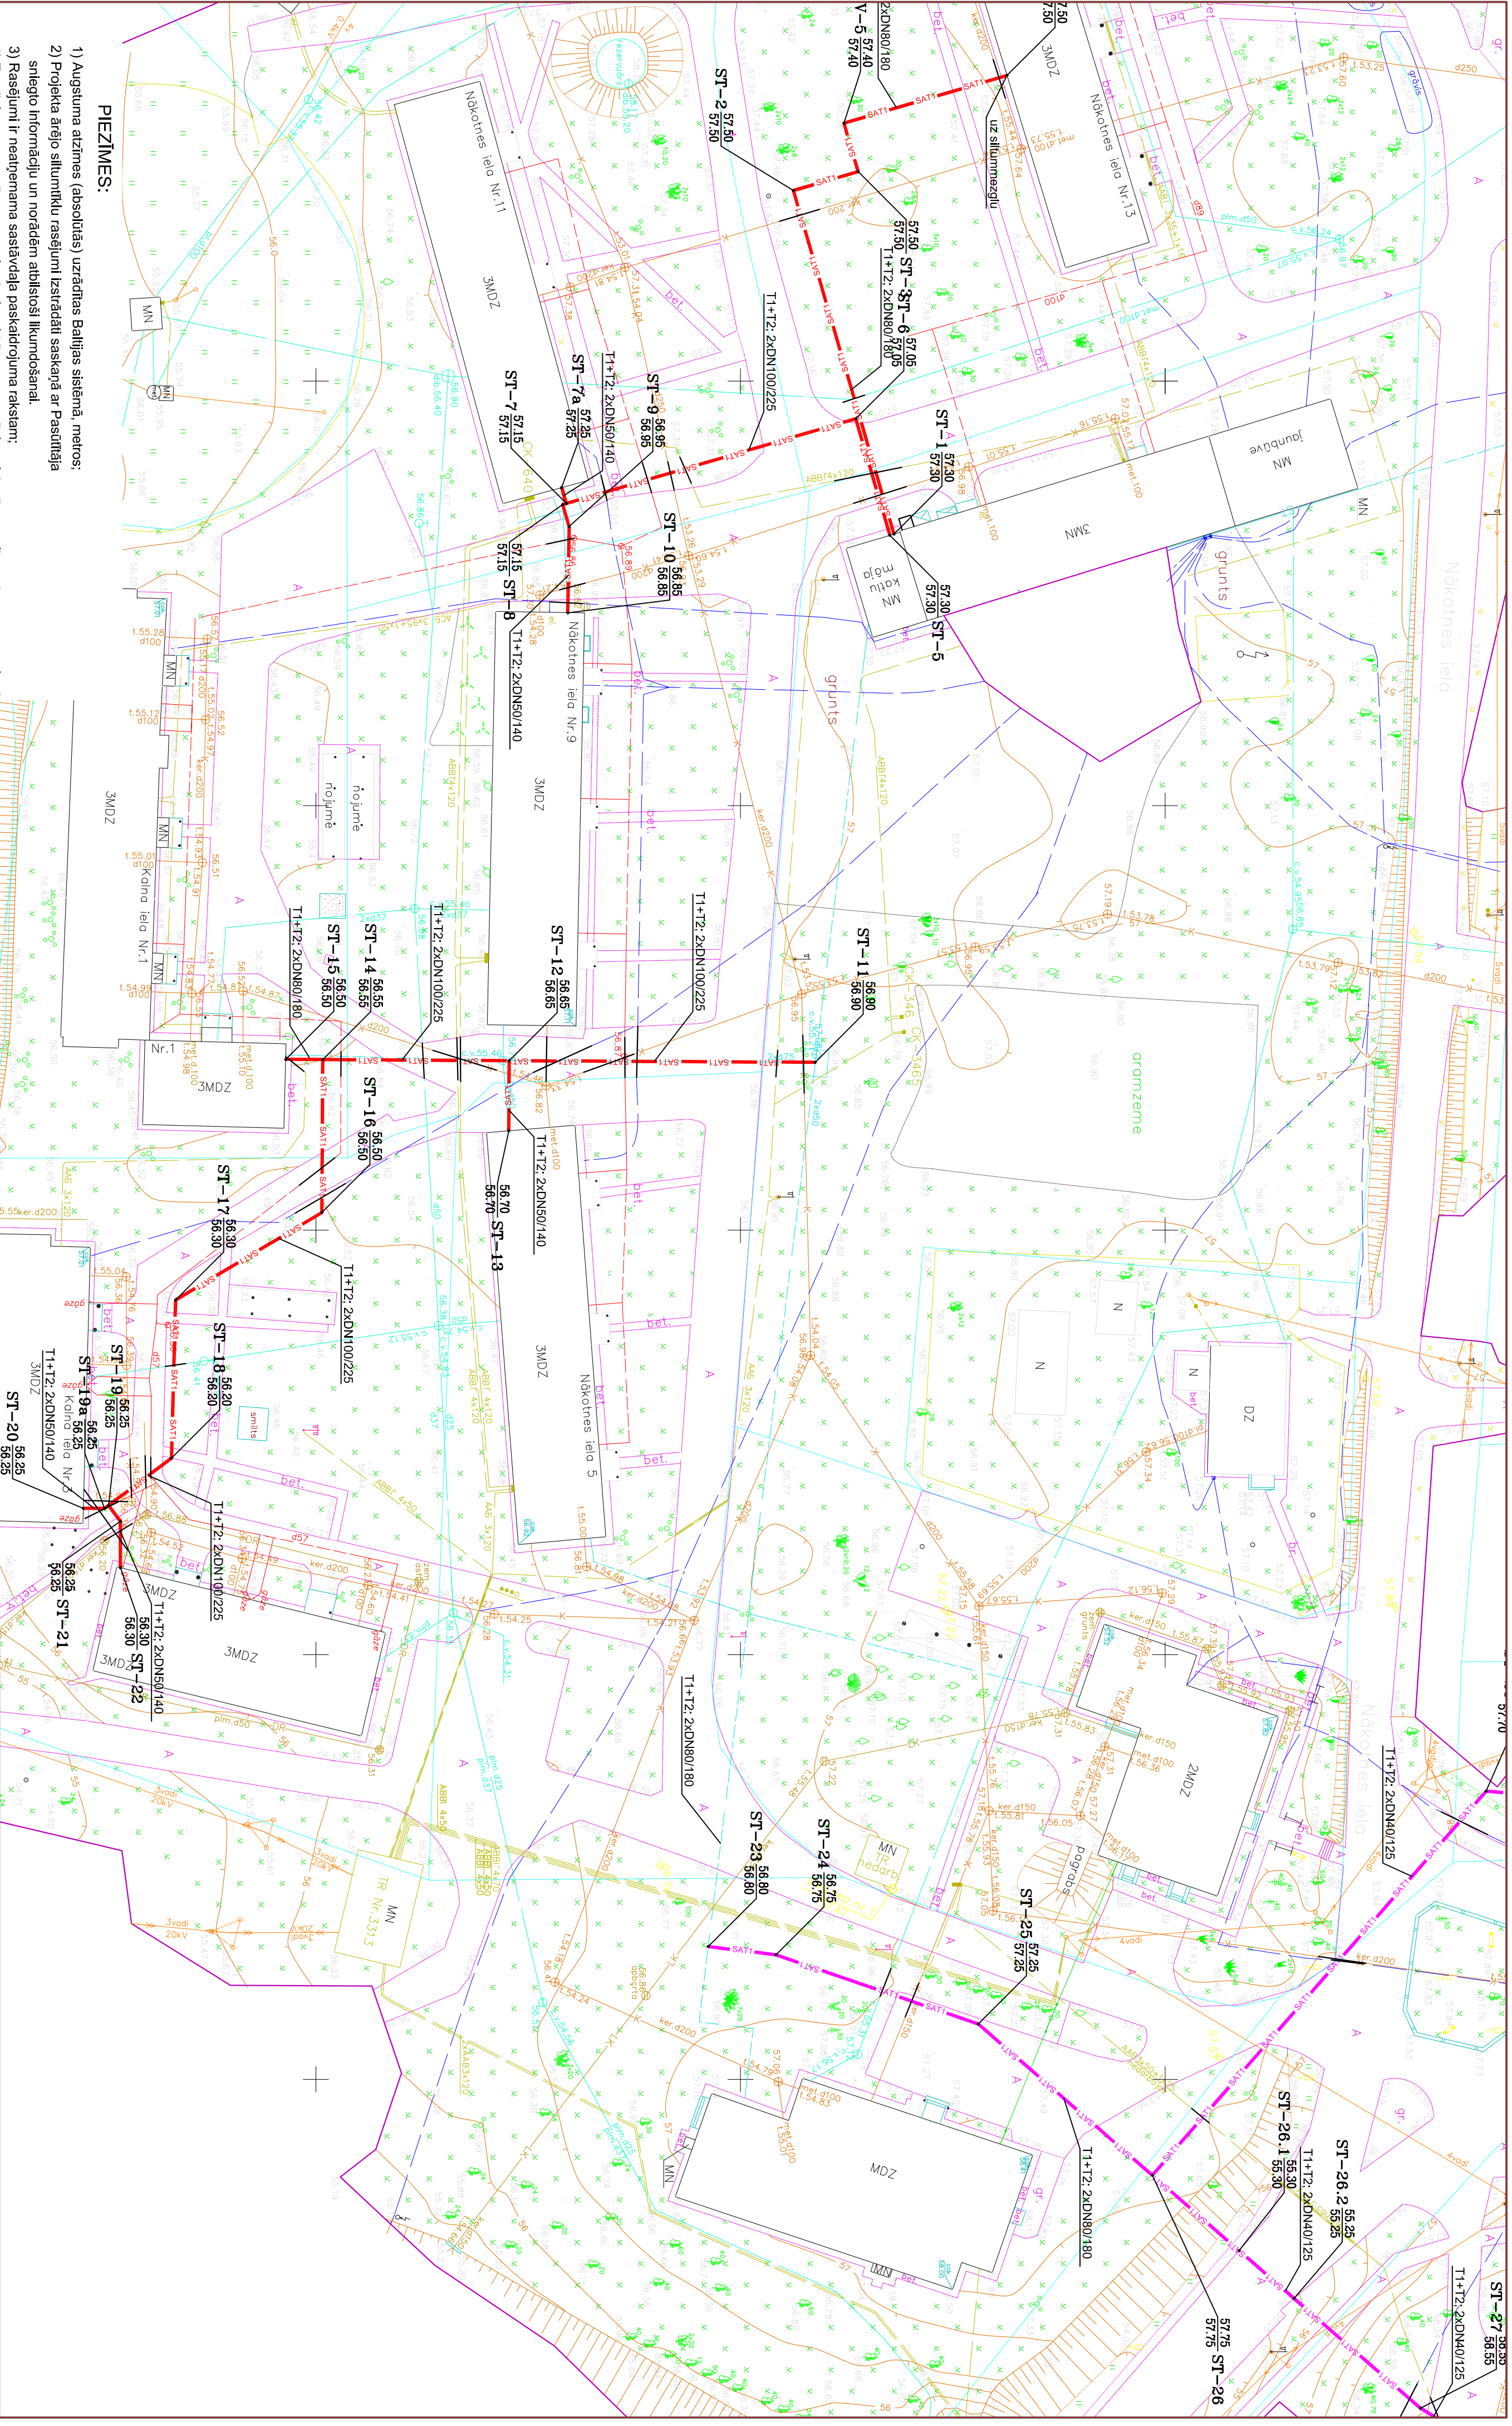

PIEZĪMES:

- 1) Augstuma atzīmes (absolūtās) uzādāties Balijas sistēmā, metros;
- 2) Projekta ārējo siltumtīklu rasejumi izstrādāti saskaņā ar Pasūtītāja sniegto informāciju un norādēm atbilstoši likumdošanai;
- 3) Rasejumi ir neatņemama sastāvdaļa pakalpojuma rakstam;
- 4) Tranšējas sagatavošanu, cauruļvadu ieguldīšanu un tranšējas aizbeigšanu veikt saskaņā ar cauruļvadu izgatavotāju rekomendācijām un atkarībā no grunts ģeoloģiskajiem apstākļiem;
- 5) Aku diametrus, cauruļvadu materiālu un iebūves sīfonus skatīt SAT sadaļas garenprofilos;
- 6) Augstuma atzīmju precizēšana pievienojuma vietas obligāta līdz būvdarbu uzsākšanai;
- 7) Specifikācijās norādīto iekārtu un materiālu nomaļa ir iespējama ar citām Latvijā akreditētām tehniskā analogām iekārtām un materiāliem;
- 8) Obligāti veicama tehniskā projekta izstrāde atbilstoši Latvijas likumdošanas prasībām.

Pasūtītājs:				Objekts:			
Keguma novada dome				Siltumenerģijas pārveides sistēmas			
Reg.Nr. 90000013682				elektrifikātes paaugstināšana Keguma			
Lāpīša iela 1, Kegums				novada Birzgales ciemā			
L.V-5020				L.V-1058			
Adrese:				Adrese:			
Birzgale, Keguma novads				Birzgale, Keguma novads			
Lapas nosaukums:				Lapas nosaukums:			
SAT sad.vad. Sergejs Pojokovs				Līguma Nr.: ĶNP2.2-9/14/85			
Izstrādāja				Mērogs: 1:500			
Lauris Bernāns				Stadija			
				Lapas			
				Ras. Nr.			
				SP			
				SAT-2			